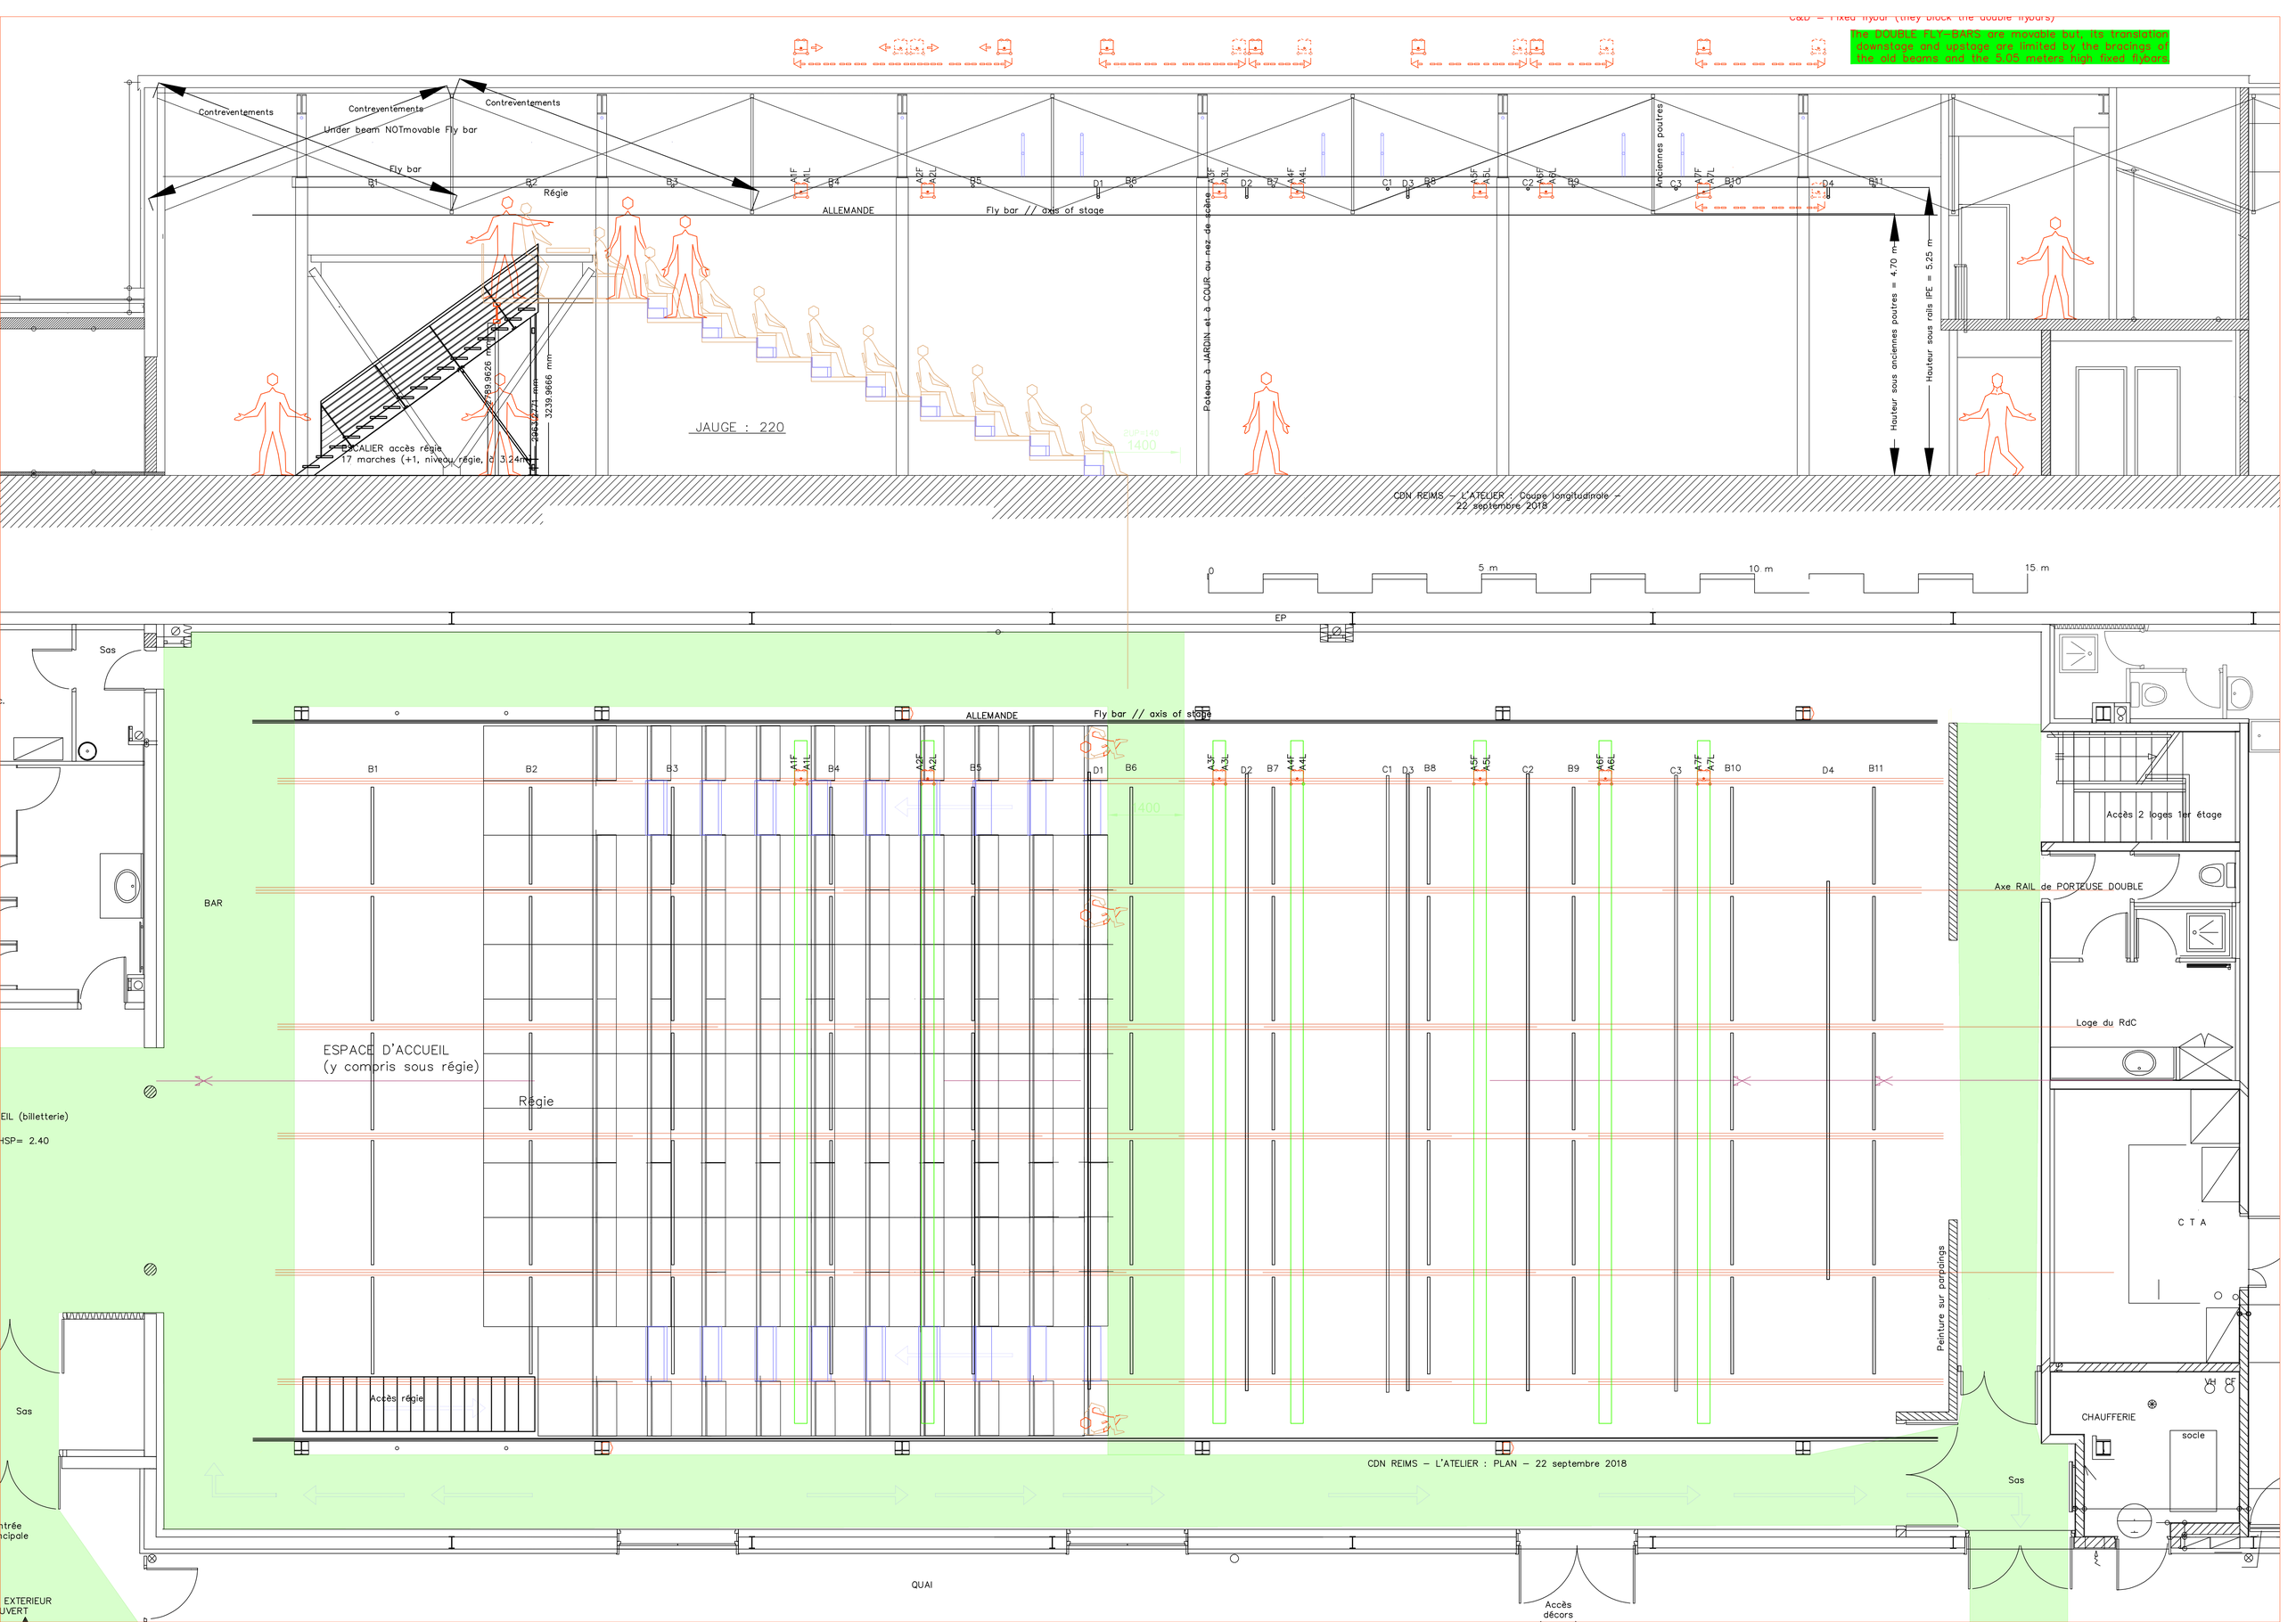

C&D – Fixed flybar (they block the double flybars)
The DOUBLE FLY-BARS are movable but, its translation downstage and upstage are limited by the bracings of the old beams and the 5.05 meters high fixed flybars.
Contreventements
Contreventements
Contreventements
Under beam NOTmovable Fly bar
Fly bar
Régie
ALLEMANDE
Fly bar // axis of stage
Anciennes poutres
Poteau à JARDIN et à COUR au nez de scène
Hauteur sous anciennes poutres = 4.70 m
Hauteur sous rails IPE = 5.25 m
JAUGE : 220
ESCALIER accès régie
17 marches (+1, niveau régie, à 3.24m)
3239.9666 mm
CDN REIMS – L'ATELIER : Coupe longitudinale – 22 septembre 2018
0
5 m
10 m
15 m
EP
Sas
ALLEMANDE
Fly bar // axis of stage
BAR
ESPACE D'ACCUEIL
(y compris sous régie)
Régie
Accès régie
Accès 2 loges 1er étage
Axe RAIL de PORTEUSE DOUBLE
Loge du RdC
C T A
Peinture sur parpaings
CHAUFFERIE
socle
CDN REIMS – L'ATELIER : PLAN – 22 septembre 2018
Sas
QUAI
Accès décors
EXTERIEUR
UVERT